



ΕΦΗΜΕΡΙΣ ΤΗΣ ΚΥΒΕΡΝΗΣΕΩΣ

ΤΗΣ ΕΛΛΗΝΙΚΗΣ ΔΗΜΟΚΡΑΤΙΑΣ

ΤΕΥΧΟΣ ΤΕΤΑΡΤΟ **Αρ. Φύλλου 1077**

5 Δεκεμβρίου 2002

ΠΕΡΙΕΧΟΜΕΝΑ

ΑΠΟΦΑΣΕΙΣ

ΑΠΟΦΑΣΕΙΣ

Αριθ. 1644 (1)

Αναγκαστική απαλλοτρίωση ακινήτων που απαιτούνται για την κατασκευή κόμβων Λυγιάς στη ΧΘ 21+600.74 του έργου «κατασκευή κόμβων στο τμήμα Λούτσα - Πρέβεζα της Παραλιακής Ε.Ο Ηγουμενίτσας - Πρέβεζας» στην περιοχή του Δήμου Ζαλόγγου στο Νομό Πρέβεζας.

Ο ΓΕΝΙΚΟΣ ΓΡΑΜΜΑΤΕΑΣ ΠΕΡΙΦΕΡΕΙΑΣ ΗΠΕΙΡΟΥ

Έχοντας υπόψη:

1. Τις διατάξεις του Ν. 2882/2.2.2001 «κώδικας αναγκαστικών απαλλοτριώσεων ακινήτων».

2. Τις διατάξεις του άρθρου 23 του Δ/τος της 25.11.29 «περί κωδικοποιήσεως των περί κατασκευής και συντηρήσεως οδών κειμένων διατάξεων».

3. Την 3001/10.7.2002 ΦΕΚ 610/24.7.2002 απόφαση του Γενικού Γραμματέα της Περιφέρειας Ηπείρου για εφαρμογή του άρθρου 1 του Ν. 653/77 στην παραπάνω απαλλοτρίωση.

4. Την ΔΠ605/10.8.2000 απόφαση Νομάρχη Πρέβεζας με την οποία εγκρίνονται οι όροι περιβαλλοντικών επιπτώσεων, αποφασίζουμε:

Κηρύσσουμε την αναγκαστική απαλλοτρίωση για λόγους Δημόσιας ωφέλειας και ειδικότερα για την κατασκευή κόμβων Λυγιάς στη ΧΘ 21 + 600,74 του έργου Κατασκευή κόμβων στο τμήμα Λούτσα Πρέβεζας της Παραλιακής Ε.Ο Ηγουμενίτσας - Πρέβεζας του Δημοτικού Διαμερίσματος Βράχου στην περιοχή του Δήμου Ζαλόγγου Νομού Πρέβεζας έκτασης συνολικού εμβαδού 10.280 τ.μ. και εικονίζεται στο από 18.6.2002, με αριθ. ΚΙ και με κλίμακα 1:500 κτηματολογικό διάγραμμα και στον αντίστοιχο κτηματολογικό πίνακα με αριθμό σχεδίου ΚΠ της ΔΕΚΕ Περιφέρειας Ηπείρου τα οποία έχουν συντάξει στις 18.6.2002 οι

1) Ιωάννης Παπαϊωάννου, Πολιτικός Μηχανικός και

2) Αθανάσιος Καραβίδας, Αγρονόμος Τοπογράφος - Μηχανικός και έχει θεωρήσει ο Διευθυντής της ΔΕΚΕ Ευάγγελος Μπάτσος Τοπογράφος - Μηχανικός στις 28.6.2002.

Στην έκταση που απαλλοτριώνεται προβάλλουν δικαιώματα κυριότητας οι:

1) Τούλιας Κων/νος του Ευαγγέλου

2) Τούλιας Ιωάννης του Ευαγγέλου

3) Τούλιας Κοσμάς του Γρηγορίου

4) Τούλιας Αναστάσιος του Γρηγορίου

5) Τσόλκας Θωμάς του Αριστείδη

6) Ποντίκη Χρύσω του Κων/νου, κατοίκων Λυγιάς.

Η απαλλοτρίωση κηρύσσεται υπέρ του Δημοσίου και με δαπάνη

α) του Δημοσίου και

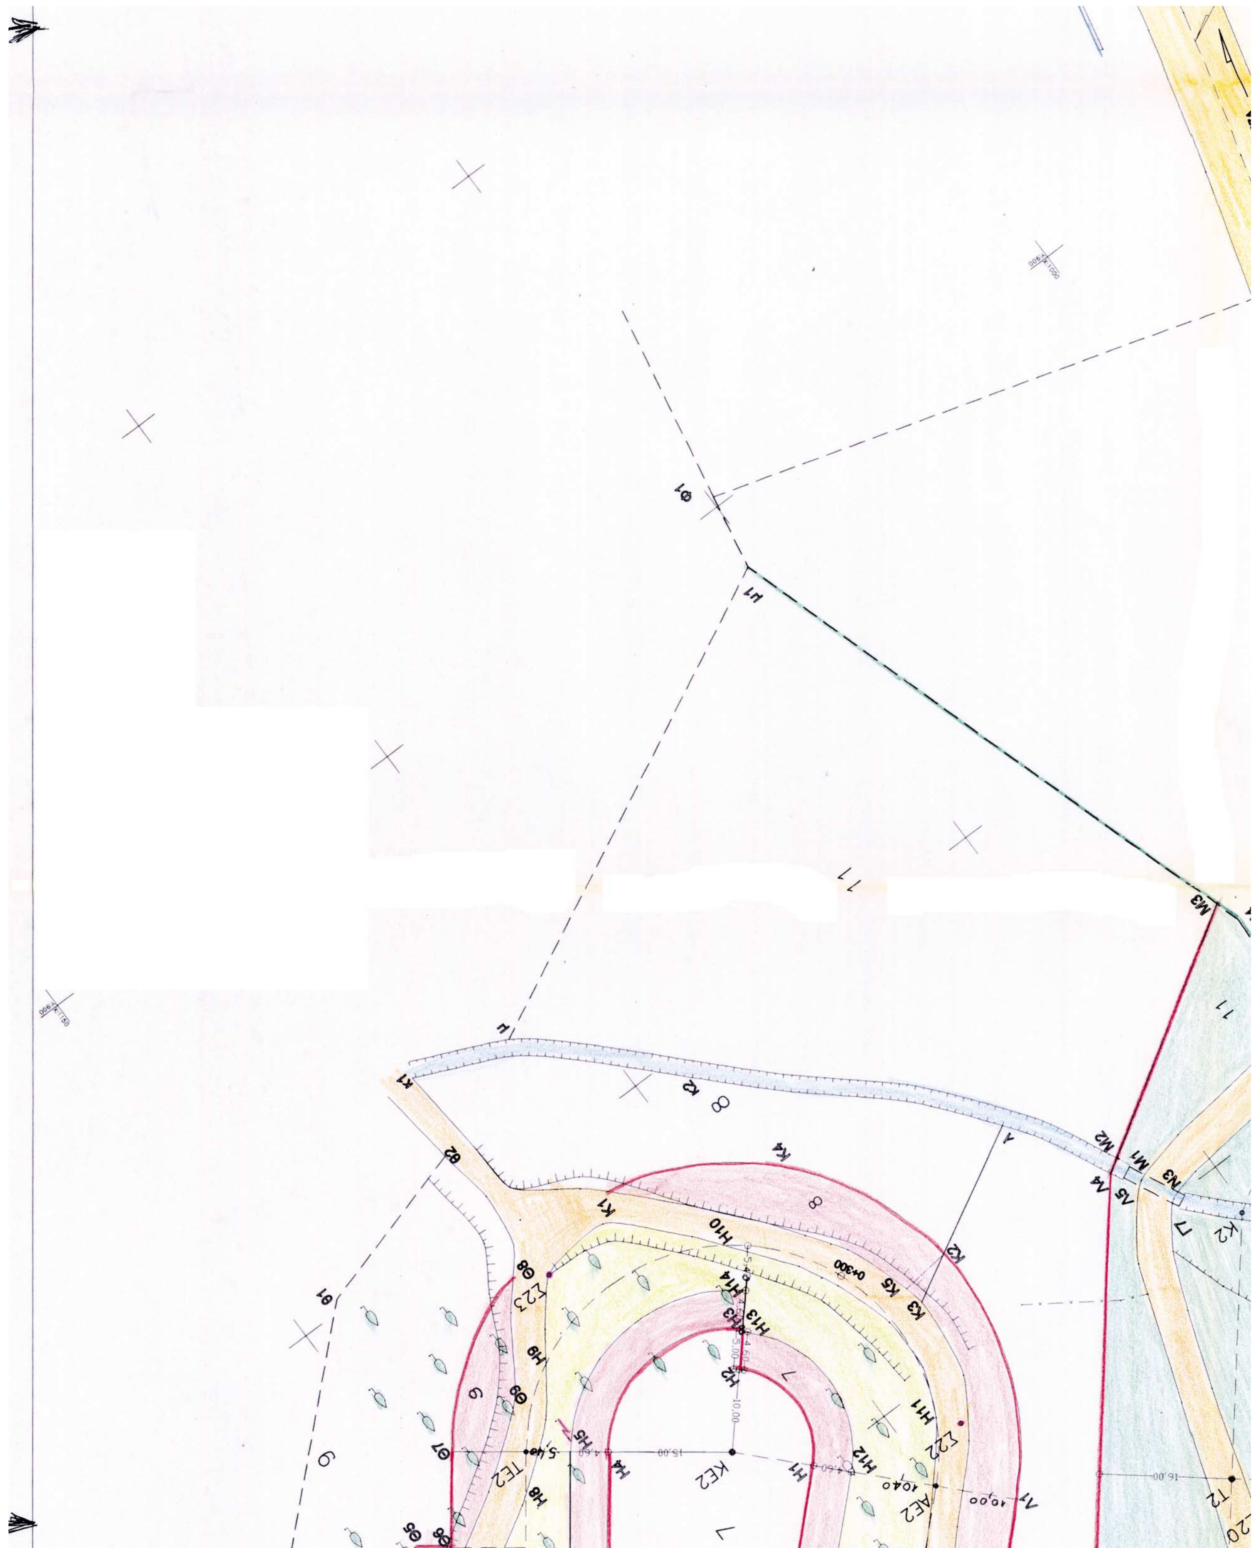
β) των ωφελούμενων παροδίων ιδιοκτητών όπως αυτή καταμερίζεται σύμφωνα με τις διατάξεις του άρθρου 1 του Ν. 653/77 (ΦΕΚ 214/Α΄) & θα αντιμετωπισθεί από τις πιστώσεις της Σ.Α.Ε.Π. 018/3 έργο 2018550.

Η απόφαση αυτή να δημοσιευθεί στην Εφημερίδα της Κυβερνήσεως.

Πρέβεζα, 15 Οκτωβρίου 2002

Ο Γενικός Γραμματέας Περιφέρειας
ΠΑΥΛΟΣ ΠΑΠΑΔΟΠΟΥΛΟΣ





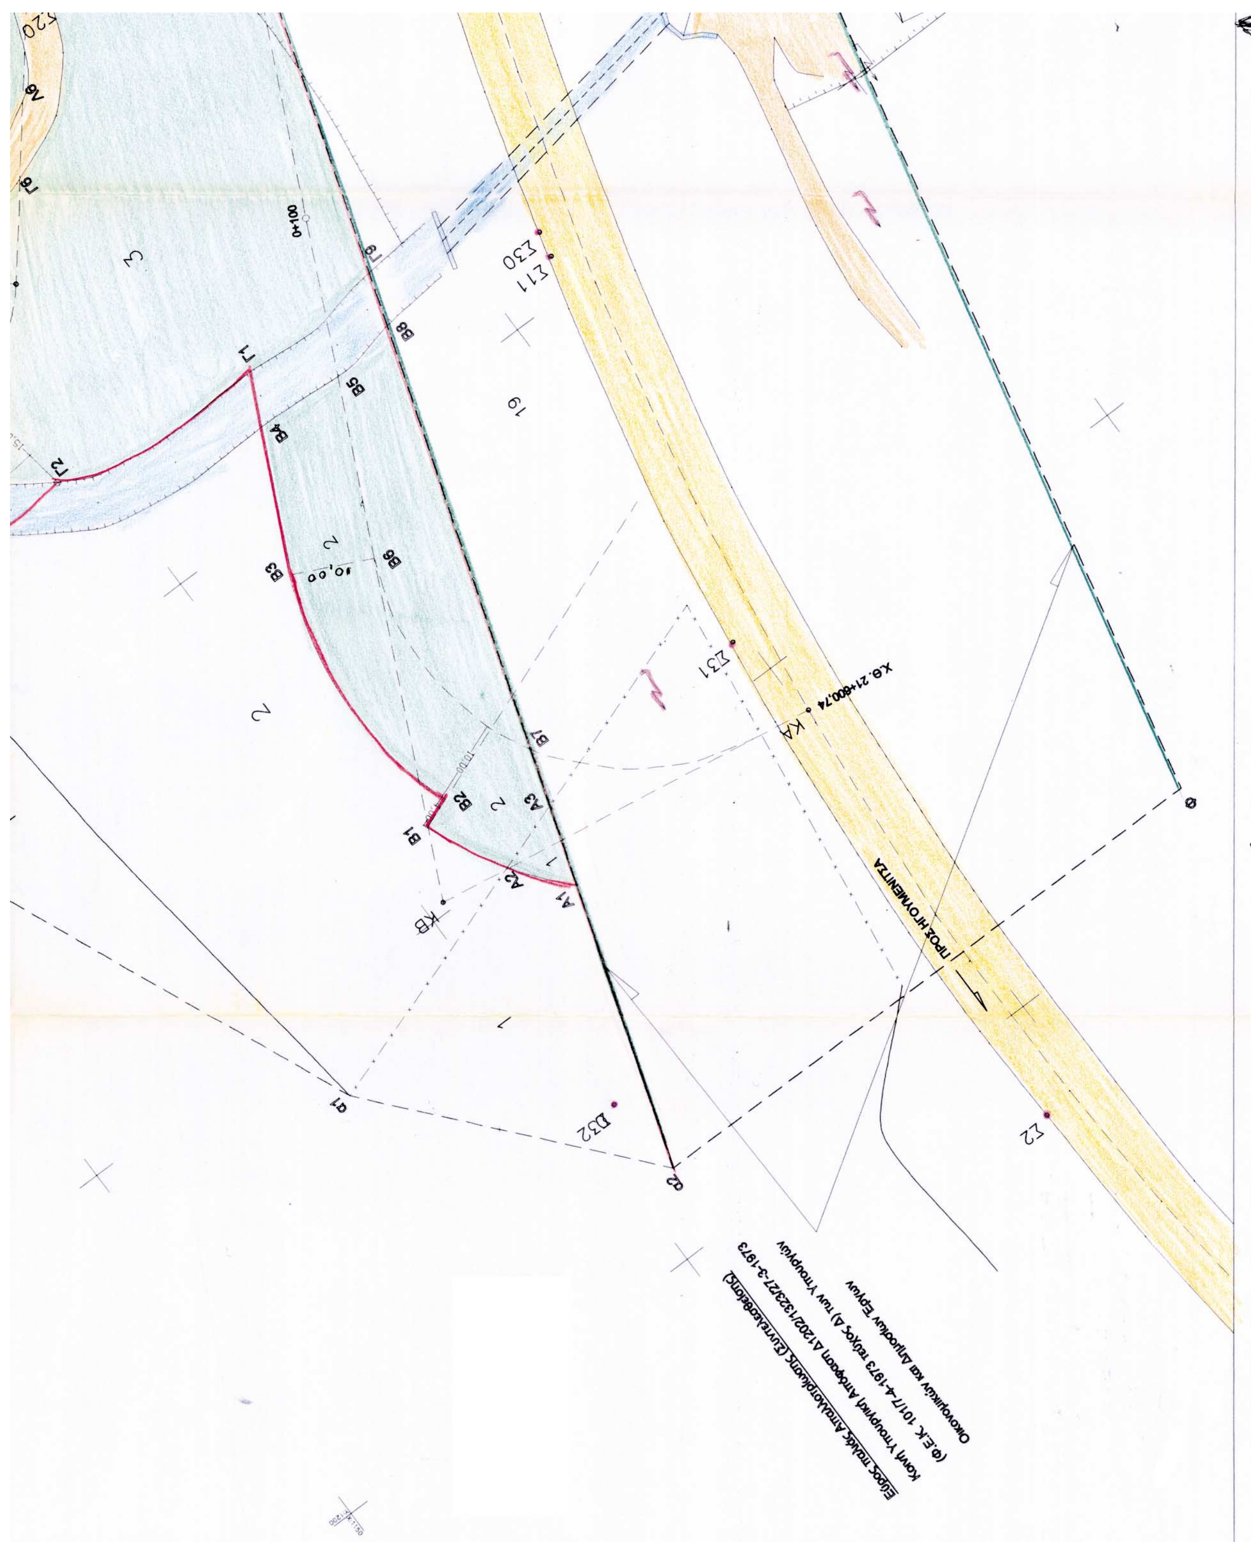


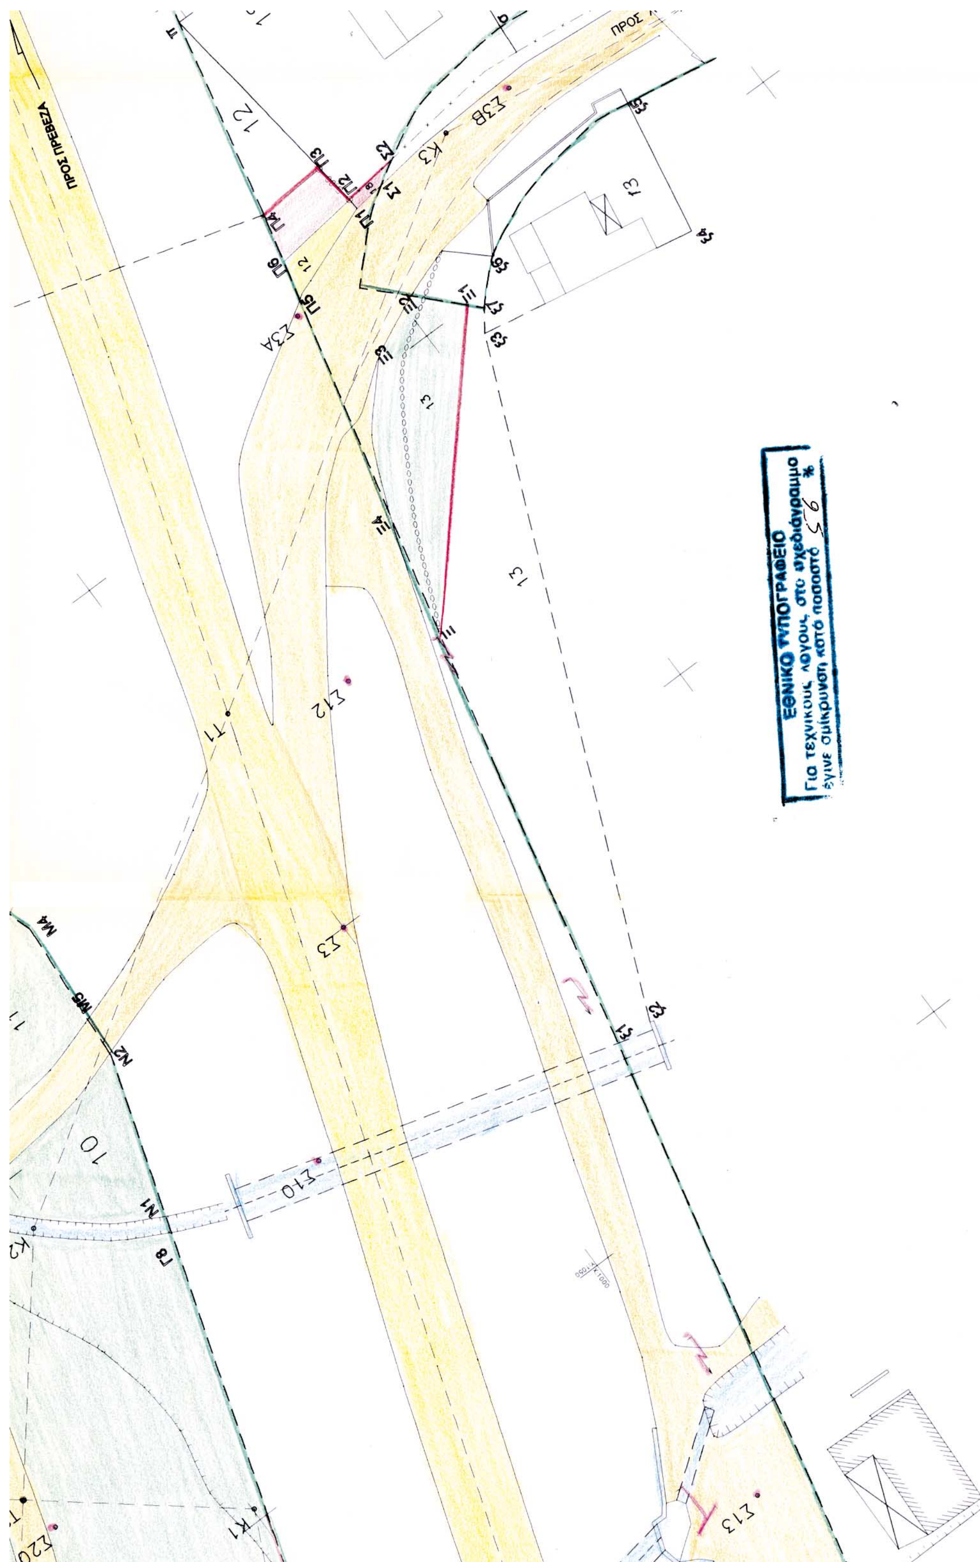
ΥΠΟΜΝΗΜΑ

1. Αφετηρία χιλιομέτρησης : Είναι το Χ.Θ. 0+000 (κόμβος Πάργας) της εγκεκριμένης από το Υπουργείο Δημοσίων Έργων, μελέτης οδοποιίας έτους 1971 του τμήματος Μόρφη – Λούτσα – Πρέβεζα της παραλιακής Εθνικής οδού Ηγουμενίτσας – Πρέβεζας. Η μελέτη είχε εκπονηθεί από το Τεχνικό Γραφείο Χάρη Ραζή.
2. Οδός : Είναι ο κόμβος Λυγιάς της παραλιακής εθνικής οδού Ηγουμενίτσας – Πρέβεζας και αφορά την σύνδεση της επαρχιακής οδού Λυγιάς - Άνω Λυγιάς με την εθνική οδό.
3. Γραμμή παλαιάς απαλλοτρίωσης (πράσινο χρώμα).
4. Εμβαδόν απαλλοτριωτέας έκτασης 10280 Μ2
5. Θέση ακινήτων : Ευρίσκονται στο Δημοτικό Διαμέρισμα Λυγιάς του Δήμου Ζαλόγγου του Νομού Πρέβεζας.
6. Χρώμα ροζ : Επιβάρυνση παροδίων ιδιοκτητών.
7. Χρώμα πράσινο : Επιβάρυνση Δημοσίου.
8. Το διάγραμμα είναι εξαρτημένο από το δίκτυο από το οποίο είναι εξηρτημένες οι εγκεκριμένες μελέτες του κόμβου Λυγιάς έτους 1983 (απόφαση έγκρισης 4778 Π.Ε./1984 της 7ης Π.Υ.Δ.Ε.) και έτους 1999 (απόφαση 346/1-2-2000 της Δ.Δ.Ε. / Π.Ηπείρου)
9. Παρατήρηση : Το πρώτο τμήμα του κόμβου από Χ.Θ. 0+00 έως Χ.Θ. 0+200 αποτελεί συμπληρωματική απαλλοτρίωση ενώ το υπόλοιπο από Χ.Θ. 0+200 έως Χ.Θ. 0+433 αρχική.
10. Πράσινη Γραμμή: Όριο παλιάς Απαλλοτρίωσης (Συντελεσθείσης)
11. Κόκκινη Γραμμή: Όριο προτεινόμενης Νέας Απαλλοτρίωσης

ΠΙΝΑΚΑΣ ΣΥΝΤΕΤΑΓΜΕΝΩΝ

ΤΡΙΓ/ΚΟ-ΠΟΛ/ΚΟ	Χ	Υ	Η	ΠΑΡΑΤΗΡΗΣΕΙΣ
0	1095.936	1180.167	113.91	
ΑΕ1	1094.290	1060.010	0.00	
ΑΕ2	1100.000	1010.500	0.00	
ΚΑ	1049.320	1156.650	0.00	
ΚΒ	1097.700	1148.800	0.00	
ΚΕ1	1109.800	1047.400	0.00	
ΚΕ2	1117.220	992.380	0.00	
ΤΕ1	1123.580	1032.910	0.00	
ΤΕ2	1137.150	977.280	0.00	
Κ1	1049.800	1048.600	0.00	
S1	1000.000	1405.828	108.83	
Τ1	995.650	971.490	0.00	
Κ2	1050.700	1006.400	0.00	
S2	1055.509	1212.073	104.90	
Τ2	1071.000	1031.360	0.00	
Κ3	933.700	932.200	0.00	
S3	1000.000	1000.000	100.00	
S3A	960.802	938.899	94.02	
S3B	924.540	932.383	89.25	
S4	953.855	832.568	96.75	
S5	947.225	747.587	95.10	
S10	1018.929	1020.299	100.45	
S11	1041.564	1095.437	102.26	
S12	981.936	976.976	98.39	
S13	1001.099	1083.132	89.03	
S14	1061.462	1344.035	106.59	
S15	920.160	1502.382	111.21	
S16	917.403	1544.562	108.08	
S20	1069.908	1036.127	108.47	
S21	1098.722	1051.475	111.41	
S22	1093.042	1006.303	119.90	
S23	1122.088	961.881	127.64	
S24	1184.178	1011.435	134.09	
S30	1040.939	1092.316	102.19	
S31	1051.682	1144.849	103.60	
S32	1095.937	1180.167	113.91	


ΠΡΟΣ ΗΓΟΥΜΕΝΙΤΣΑ
Χ.Θ. 21+600,74


ΠΡΟΣ ΠΡΕΒΕΖΑ
ΕΘΝΙΚΟ ΤΥΠΟΓΡΑΦΕΙΟ
Για τεχνικούς λόγους, στο σχεδιάγραμμα
έγινε σμίκρυνση, κατά ποσοστό 65 *

Άξονας Εθνικής Οδού

18

σ1

Εύρος παλιάς Απαλλοτρίωσης (Συντελεσθείσης)
Κοινή Υπουργική Απόφαση Δ3529/26-11-81
(Φ.Ε.Κ. 523/22-9-81 τεύχος Δ) των Υπουργών
Οικονομικών και Δημοσίων Έργων

ΠΡΟΣ ΛΥΓΙΑ

ΕΛΛΗΝΙΚΗ ΔΗΜΟΚΡΑΤΙΑ
ΠΕΡΙΦΕΡΕΙΑ ΗΠΕΙΡΟΥ
Δ.Ε.Κ.Ε.

ΕΡΓΟ : ***9471603 Δ.Ε. ΠΑΡΑΛΙΑΚΗ ΟΔΟΣ ΗΓΟΥΜΕΝΙΤΣΑΣ - ΠΡΕΒΕΖΑΣ ΚΑΤΑΣΚΕΥΗ ΚΟΜΒΩΝ ΣΤΟ ΤΜΗΜΑ ΛΟΥΤΣΑ - ΠΡΕΒΕΖΑ ΤΗΣ ΕΘΝΙΚΗΣ ΟΔΟΥ ΗΓΟΥΜΕΝΙΤΣΑΣ - ΠΡΕΒΕΖΑΣ***

ΕΡΓΟΛΑΒΙΑ : ***ΚΑΤΑΣΚΕΥΗ ΚΟΜΒΩΝ ΣΤΙΣ Χ.Θ. 21+600,25+440,28+500 37+000 ΤΟΥ ΤΜΗΜΑΤΟΣ ΛΟΥΤΣΑ-ΠΡΕΒΕΖΑ ΤΗΣ ΠΑΡΑΛΙΑΚΗΣ ΕΘΝΙΚΗΣ ΟΔΟΥ ΗΓΟΥΜΕΝΙΤΣΑΣ ΠΡΕΒΕΖΑΣ***

ΠΡΟΥΠΟΛΟΓΙΣΜΟΣ : ***600.000.000 δρχ.***

ΑΝΑΔΟΧΟΣ : ***Κ/ΞΙΑ ΙΩΑΝΝΟΥ ΠΑΠΑΙΩΑΝΝΟΥ Ε.Δ.Ε. ΚΑΙ ΧΡΗΣΤΟΥ ΑΛΕΞΙΟΥ Ε.Δ.Ε.***

ΕΓΚΡΙΝΕΤΑΙ
Σύμφωνα με την αριθ. 3880 απόφαση της ΔΔΕ/ΠΗ.
Ιωάννινα 10-7-2002
Ε.Γ.Γ.Π.Η.
Ο Διευθυντής
Φώτιος Καραμπίνας
Πολιτικός Μηχανικός

ΕΛΛΗΝΙΚΗ ΔΗΜΟΚΡΑΤΙΑ ΠΕΡΙΦΕΡΕΙΑ ΗΠΕΙΡΟΥ

ΚΤΗΜΑΤΟΛΟΓΙΚΟ ΔΙΑΓΡΑΜΜΑ

Καταμερισμού μεταξύ Δημοσίου και παροδίων ιδιοκτητών της αποζημίωσης ακινήτων που είναι αναγκαία να απαλλοτριωθούν για την κατασκευή (Διάνοιξη ………………) του ισοπέδου κόμβου Λυγιάς στη Χ.Θ. 21+600,74 του τμήματος Λούτσας – Λυγιάς – Πρέβεζας της Παραλιακής Εθνικής Οδού Ηγ/τσας – Πρέβεζας
Χ.Θ. 0+000 κόμβος Πάργας

ΚΛΙΜΑΚΑ : 1:500 **ΑΡΙΘΜΟΣ ΣΧΕΔΙΟΥ : Κ1**

Συντάχθηκε με βάση τις διατάξεις των :

1) Του Ν.Δ. 797/71 ΦΕΚ 1/1-1-1971 " για αναγκαστικές απαλλοτριώσεις "
2) Του Ν. 653/77 ΦΕΚ 214/5-8-1977, όπως έχουν τροποποιηθεί και ισχύουν με τις Διατάξεις του Ν. 947/79 ΦΕΚ 169/26-7-1979 και του Ν. 960/79 ΦΕΚ 194/25-8-79
3) Του Π.Δ. 929/79 ΦΕΚ 259/26-11-1979, εκτελεστικού του άρθρου 1 του Ν. 653/77
4) Του Ν. 2882/2001

ΙΩΑΝΝΙΝΑ 18/6/2002
ΓΙΑ ΤΗΝ ΑΝΑΔΟΧΟ Κ/ΞΙΑ

ΙΩΑΝΝΗΣ ΠΑΠΑΙΩΑΝΝΟΥ
ΠΟΛ/ΚΟΣ ΜΗΧΑΝΙΚΟΣ

ΙΩΑΝΝΙΝΑ 18/6/2002
Ο
ΕΚΠΟΝΗΣΑΣ ΤΗΝ ΜΕΛΕΤΗ

ΑΘΑΝΑΣΙΟΣ ΚΑΡΑΒΙΔΑΣ
ΑΓΡ/ΜΟΣ ΤΟΠ/ΦΟΣ ΜΗΧ/ΚΟΣ



ΕΛΛΗΝΙΚΗ ΔΗΜΟΚΡΑΤΙΑ
ΠΕΡΙΦΕΡΕΙΑ ΗΠΕΙΡΟΥ
Δ.Ε.Κ.Ε.

ΕΡΓΟ : *9471603 Δ.Ε. ΠΑΡΑΛΙΑΚΗ ΟΔΟΣ ΗΓΟΥΜΕΝΙΤΣΑΣ - ΠΡΕΒΕΖΑΣ ΚΑΤΑΣΚΕΥΗ ΚΟΜΒΩΝ ΣΤΟ ΤΜΗΜΑ ΛΟΥΤΣΑ - ΠΡΕΒΕΖΑ ΤΗΣ ΕΘΝΙΚΗΣ ΟΔΟΥ ΗΓΟΥΜΕΝΙΤΣΑΣ - ΠΡΕΒΕΖΑΣ*

ΕΡΓΟΛΑΒΙΑ : *ΚΑΤΑΣΚΕΥΗ ΚΟΜΒΩΝ ΣΤΙΣ Χ.Θ. 21+600,25+440,28+500 37+000 ΤΟΥ ΤΜΗΜΑΤΟΣ ΛΟΥΤΣΑ-ΠΡΕΒΕΖΑ ΤΗΣ ΠΑΡΑΛΙΑΚΗΣ ΕΘΝΙΚΗΣ ΟΔΟΥ ΗΓΟΥΜΕΝΙΤΣΑΣ ΠΡΕΒΕΖΑΣ*

ΠΡΟΥΠΟΛΟΓΙΣΜΟΣ : *600.000.000 δρχ.*

ΑΝΑΔΟΧΟΣ : *Κ/ΞΙΑ ΙΩΑΝΝΟΥ ΠΑΠΑΙΩΑΝΝΟΥ Ε.Δ.Ε. ΚΑΙ ΧΡΗΣΤΟΥ ΑΛΕΞΙΟΥ Ε.Δ.Ε.*

ΚΤΗΜΑΤΟΛΟΓΙΚΟΣ ΠΙΝΑΚΑΣ

ΙΣΟΠΕΔΟΥ ΚΟΜΒΟΥ ΛΥΓΙΑΣ ΣΤΗ Χ.Θ. 21+600,74 ΤΟΥ ΤΜΗΜΑΤΟΣ ΛΟΥΤΣΑΣ – ΛΥΓΙΑΣ – ΠΡΕΒΕΖΑΣ ΤΗΣ ΠΑΡΑΛΙΑΚΗΣ ΕΘΝΙΚΗΣ ΟΔΟΥ ΗΓΟΥΜΕΝΙΤΣΑΣ - ΠΡΕΒΕΖΑΣ

ΑΡΙΘΜΟΣ ΣΧΕΔΙΟΥ : ΚΠ

ΙΩΑΝΝΙΝΑ 18/6/2002
ΓΙΑ ΤΗΝ ΑΝΑΔΟΧΟ Κ/ΞΙΑ

ΙΩΑΝΝΗΣ ΠΑΠΑΙΩΑΝΝΟΥ
ΠΟΛ/ΚΟΣ ΜΗΧΑΝΙΚΟΣ

ΙΩΑΝΝΙΝΑ 18/6/2002
Ο ΕΚΠΟΝΗΣΑΣ ΤΗΝ ΜΕΛΕΤΗ

ΑΘΑΝΑΣΙΟΣ ΚΑΡΑΒΙΔΑΣ
ΑΓΡ/ΜΟΣ ΤΟΠ/ΦΟΣ ΜΗΧ/ΚΟΣ



ΕΓΚΡΙΝΕΤΑΙ
Σύμφωνα με την αρ. 2820 απόφαση της ΔΔΕ/ΠΗ.
Ιωάννινα 10.7.2002
Ε.Γ.Γ.Π.Η.
Ο Διευθυντής
Φώτιος Καραμπίνας
Πολιτικός Μηχανικός
ΕΛΛΗΝΙΚΗ ΔΗΜΟΚΡΑΤΙΑ ΠΕΡΙΦΕΡΕΙΑ ΗΠΕΙΡΟΥ

ΕΛΛΗΝΙΚΗ ΔΗΜΟΚΡΑΤΙΑ
ΥΠΟΥΡΓΕΙΟ ΠΕΧΩΔΕ

ΚΤΗΜΑΤΟΛΟΓΙΚΟΣ

Καταμερισμού μεταξύ Δημοσίου και παροδίων ιδιοκτητών της αποζημίωσης ακιν
για την Κατασκευή – Διάνοιξη του ισοπέδου Κόμβου Λυγιάς στη Χ.Θ. 21 + 500,
της παραλιακής Εθνικής Οδού Ηγουμενίτσας – Πρέβεζας. Αφετηρία Χ.Θ. 0 + 00
έτους 1971 του Υπ. Δημ. Έργων.
Ο πίνακας έχει συνταχθεί με βάσει το κτηματολογικό διάγραμμα με ημερομηνία 1
1. Του Ν. Δ/τος 797/71 ΦΕΚ 1/1-1-1971 «για αναγκαστικές απαλλοτριώσεις» 2. Του Ν. 653/77 ο
με τις διατάξεις του Ν. 947/79 Φ.Ε.Κ. 169/26-7-79 και του Ν. 960/79 Φ.Ε.Κ. 196/25-8-79
του Ν. 653/77 4. Του Ν. 1349/83 Φ.Ε.Κ. 5

ΣΤΟΙΧΕΙΑ ΦΕΡΟΜΕΝΩΝ ΙΔΙΟΚΤΗΤΩΝ				ΔΙΚΑΙΩΜΑΤΑ ΣΕ ΕΠΙΜΕΡΟΥΣ ΙΔΙΟΚΤΗΣΙΕΣ ΓΙΑ ΕΜΒΑΔΑ ΚΑΙ ΕΠΙΚΕΙΜΕΝΑ									
				ΑΠΑΛΛΟΤΡΙΟΥΜΕΝΗ ΕΚΤΑΣΗ ΚΑΘΕ ΙΔΙΟΚΤΗΣΙΑΣ			ΕΠΙΚΕΙΜΕΝΑ ΣΤΙΣ ΑΠΑΛΛΟΤΡΙΟΥΜΕΝΕΣ ΕΚΤΑΣΕΙΣ ΜΕ ΥΠΟΧΡΕΟ ΤΟ ΔΗΜΟΣΙΟ						ΚΑΤΑΜΕΡΙΣΜΟΣ ΤΗΣ ΑΠΟ
							ΚΤΙΣΜΑΤΑ			ΛΟΙΠΑ ΕΠΙΚΕΙΜΕΝΑ			
ΑΡΙΘΜΟΣ ΙΔΙΟΚΤΗΣΙΑΣ	ΟΝΟΜΑΤΕΠΩΝΥΜΟ	ΠΑΤΡΩΝΥΜΟ	ΔΙΕΥΘ. ΚΑΤΟΙΚΙΑΣ	ΕΙΔΟΣ	ΠΕΡΙΜΕΤΡΙΚΑ ΟΡΙΑ	ΕΜΒΑΔΟΝ (M2)	Α.Κ.	ΕΙΔΟΣ-ΠΟΙΟΤΗΤΑ	ΟΓΚΟΣ	ΕΙΔΟΣ-ΠΕΡΙΓΡΑΦΗ	ΚΑΤΗΓ.-ΠΟΙΟΤΗΤΑ	ΠΟΣΟΤΗΤΑ	% ΕΚΤΑΣΗΣ ΠΟΥ ΑΠΟΜΕΝΕΙ ΜΕΤΑ ΤΗΝ ΑΠ/ΣΗ Η Η ΕΝΔΕΙΞΗ ΟΤΙ ΕΙΝΑΙ ΜΕΓΑΛΥΤΕΡΟ ΤΟΥ ΑΘΡΟΙΣΜΑΤΟΣ ΤΩΝ ΥΠΟΧΡΕΩΣΕΩΝ
1	2	3	4	5	6	7	8	9	10	11	12	13	14
1	ΤΟΥΛΙΑΣ ΚΩΝΣΤΑΝΤΙΝΟΣ	ΕΥΑΓΓΕΛΟΣ	ΛΥΓΙΑ ΠΡΕΒΕΖΑΣ	Αγρός Ποτιστικός	Α1-Α2-Α3-Α1	35.00				Περίφραξη με σιδηροπασσάλους και δικτυωτό σύρμα μήκους		10	363 > 35
2	ΤΟΥΛΙΑΣ ΙΩΑΝΝΗΣ	ΕΥΑΓΓΕΛΟΣ	ΛΥΓΙΑ ΠΡΕΒΕΖΑΣ	Αγρός Ποτιστικός	Α2-Β1-Β2-Β3-Β4 Β5-Β8-Β7-Α3-Α2 και Β9-Δ1-Δ4-Δ5-Β9	1.091.00							1232 > 37
3	ΤΟΥΛΙΑΣ ΙΩΑΝΝΗΣ	ΕΥΑΓΓΕΛΟΣ	ΛΥΓΙΑ ΠΡΕΒΕΖΑΣ	Αγρό Ποτιστικός	Γ1-Γ2-Γ3-Γ4-Γ5-Γ6-Γ7-Γ8-Γ9-Γ1	3.352.00				Ελιές Έλιές Αχλαδιές	Μεγάλες Μικρές Μεγάλες	35 5 1	
10	ΔΗΜΟΣ ΖΑΛΟΓΓΟΥ		Πρέβεζα	Αγρός Ποτιστικός	Ν1-Ν2-Ν3-Ν1	232.00							
5	ΤΟΥΛΙΑΣ ΚΟΣΜΑΣ	ΓΡΗΓΟΡΙΟΣ	Λυγιά Πρέβεζας	Αγρός ποτιστικός	Γ3-Ε1-Ε2-Γ4-Γ3	273.00							71 > 70
14	ΔΗΜΟΣ ΖΑΛΟΓΓΟΥ		Πρέβεζα	Αγρός Ξηρικός	Δ1-Δ2-Δ4-Δ1	10.00							434 > 22
	σε μεταφορά					4993,00							21007164

1 από 3

ΓΙΚΟΣ ΠΙΝΑΚΑΣ

οζημίωσης ακινήτων που είναι αναγκαία να απαλλοτριωθούν
Χ.Θ. 21 + 600,74 του τμήματος Λούτσας-Λυγιάς-Πρέβεζας
ρία Χ.Θ. 0 + 000 Κόμβος Πάργας της εγκεκριμένης μελέτης
Δημ. Έργων.
ιε ημερομηνία 18-6-2002 και με βάση τις κείμενες διατάξεις
Του Ν. 653/77 Φ.Ε.Κ. 214/5-8-1977 όπως έχουν τροποποιηθεί και ισχύουν
Κ. 196/25-8-79 3. Του Π. Δ/τος 929/79 εκτελεστικού του άρθρου 1
149/83 Φ.Ε.Κ. 52/25-4-83 5. Του Ν. 2882/2001

ΛΟΣ ΤΗΣ ΑΠΟΖΗΜΙΩΣΗΣ ΜΕΤΑΞΥ ΠΑΡΟΔΙΩΝ ΚΑΙ ΔΗΜΟΣΙΟΥ					ΥΠΟΧΡΕΩΣΕΙΣ				ΕΛΕΓΧΟΣ ΩΣ ΠΡΟΣ ΤΗ ΜΕΓΙΣΤΗ ΘΕΩΡΗΤΙΚΑ ΔΥΝΑΤΗ ΕΠΙΒΑΡΥΝΣΗ ΚΑΘΕ ΠΑΡΟΔΙΑΣ ΙΔΙΟΚΤΗΣΙΑΣ	ΠΑΡΑΤΗΡΗΣΕΙΣ
...ΟΥ ...Α ΤΗΝ ...ΞΗ ΟΤΙ ...ΡΟ ΤΟΥ ...ΟΣ ...ΞΕΩΝ	ΠΕΡΙΜΕΤΡΙΚΑ ΟΡΙΑ ΤΩΝ ΕΠΙΜΕΡΟΥΣ ΕΚΤΑΣΕΩΝ ΤΗΣ ΑΠΑΛΛΟΤΡΙΟΥΜΕΝΗΣ ΙΔΙΟΚΤΗΣΙΑΣ	ΕΜΒΑΔΑ ΠΟΥ ΒΑΡΥΝΟΥΝ ΤΟΝ ΙΔΙΟΚΤΗΤΗ (ΑΥΤΑΠΟΖΗΜΙΩΣΗ) Ή ΤΟ	ΕΜΒΑΔΑ ΠΟΥ ΒΑΡΥΝΟΥΝ ΤΡΙΤΟΥΣ ΠΑΡΟΔΙΟΥΣ ΚΑΙ ΤΟ ΔΗΜΟΣΙΟ ΜΕΤΑ ΤΗΝ ΕΞΑΝΤΛΗΣΗ ΤΩΝ ΥΠΟΧΡΕΩΣΕΩΝ ΤΩΝ ΠΑΡΟΔΙΩΝ ΙΔΙΟΚΤΗΤΩΝ	ΑΡΙΘ. ΥΠΟΧΡΕΗΣ ΙΔΙΟΚΤΗΣΙΑΣ	ΕΙΔΟΣ	ΠΕΡΙΜΕΤΡΙΚΑ ΟΡΙΑ	ΕΜΒΑΔΟΝ	ΑΡΙΘΜ. ΔΙΚΑΙΟΥΧΟΥ ΙΔΙΟΚΤΗΣΙΑΣ		
	15	16	17	18	19	20	21	22	23	24
5	Α1-Α2-Α3-Α1	35.00		ΑΥΤ.					α. 35	
17	Β9-Δ1-Δ5-Β9 Α2-Β2-Β2-Β3-Β4-Β5-Β8-Β7-Α3-Α2 Δ1-Δ4-Δ5-Δ1	37.00	1.042.00 12.00	ΑΥΤ. ΔΗΜ. 14					α. 37	
	Γ1-Γ2-Γ3-Γ4-Γ5-Γ6-Γ7-Γ8-Γ9-Γ1		3.352.00	ΔΗΜ.						
	Ν1-Ν2-Ν3-Ν1		232.00	ΔΗΜ.						
	Ε1-Ε2-Ε5-Ε6-Ε1 Γ3-Γ4-Ε5-Ε6-Γ3	70.00	203.00	ΑΥΤ. ΔΗΜ.					α. 70	
2	Δ1-Δ3-Δ4-Δ2	10.00		ΑΥΤ.	Αγρός Ποτιστικός	Δ1-Δ4-Δ5-Δ1	12.00	2	α. 10 β. 12 Σ14 = 22	
64		152,00	4841,00				12,00			

απο 3

ΔΙΚΑΙΩΜΑΤΑ ΣΕ ΕΠΙΜΕΡΟΥΣ ΙΔΙΟΚΤΗΣΙΕΣ ΓΙΑ ΕΜΒΑΔΑ ΚΑΙ ΕΠΙΚΕΙΜΕΝΑ

	ΣΤΟΙΧΕΙΑ ΦΕΡΟΜΕΝΩΝ ΙΔΙΟΚΤΗΤΩΝ			ΑΠΑΛΛΟΤΡΙΟΥΜΕΝΗ ΕΚΤΑΣΗ ΚΑΘΕ ΙΔΙΟΚΤΗΣΙΑΣ			ΕΠΙΚΕΙΜΕΝΑ ΣΤΙΣ ΑΠΑΛΛΟΤΡΙΟΥΜΕΝΕΣ ΕΚΤΑΣΕΙΣ ΜΕ ΥΠΟΧΡΕΟ ΤΟ ΔΗΜΟΣΙΟ — ΚΤΙΣΜΑΤΑ			ΛΟΙΠΑ ΕΠΙΚΕΙΜΕΝΑ			ΚΑΤΑΜΕΡΙΣΜΟΣ ΤΗΣ
ΑΡΙΘΜΟΣ ΙΔΙΟΚΤΗΣΙΑΣ	ΟΝΟΜΑΤΕΠΩΝΥΜΟ	ΠΑΤΡΩΝΥΜΟ	Δ/ΝΣΗ ΚΑΤΟΙΚΙΑΣ	ΕΙΔΟΣ	ΠΕΡΙΜΕΤΡΙΚΑ ΟΡΙΑ	ΕΜΒΑΔΟΝ (M2)	Α.Κ.	ΕΙΔΟΣ-ΠΟΙΟΤΗΤΑ	ΟΓΚΟΣ	ΕΙΔΟΣ-ΠΕΡΙΓΡΑΦΗ	ΚΑΤΗΓ.-ΠΟΙΟΤΗΤΑ	ΠΟΣΟΤΗΤΑ	% ΕΚΤΑΣΗΣ ΠΟΥ ΑΠΟΜΕΝΕΙ ΜΕΤΑ ΤΗΝ ΑΠ/ΣΗ Η Η ΕΝΔΕΙΞΗ ΟΤΙ ΕΙΝΑΙ ΜΕΓΑΛΥΤΕΡΟ ΤΟΥ ΑΘΡΟΙΣΜΑΤΟΣ ΤΩΝ ΥΠΟΧΡΕΩΣΕΩΝ
1	2	3	4	5	6	7	8	9	10	11	12	13	14
	από μεταφορά					4993,00							2100>164
15	ΤΟΥΛΙΑΣ ΚΟΣΜΑΣ	ΓΡΗΓΟΡΙΟΣ	Λυγιά Πρέβεζας	Αγρός Ξηρικός	Δ2-Δ3-Δ4-Δ2	50.00							371 > 50
6	ΤΟΥΛΙΑΣ ΚΟΣΜΑΣ	ΓΡΗΓΟΡΙΟΣ	Λυγιά Πρέβεζας	Αγρός Ξηρικός Ελαιώνας	Ζ1-Ζ2-Ζ6-Ζ3-Ζ4-Ζ5-Ζ1 και Ζ7 Ζ8-Ζ7-Ζ15-Ρ4-Ρ5-Ζ14-Η7-Η6-Ζ7	1.547.00				Ελιές Αχλαδιές	Μεγάλες Μεγάλες	7 2	689 > 684
7	ΤΟΥΛΙΑΣ ΑΝΑΣΤΑΣΙΟΣ	ΓΡΗΓΟΡΙΟΣ	Λυγιά Πρέβεζας	Αγρός Ξηρικός Ελαιώνας	Ζ2-Η1-Η2-Η3-Η3-Η4-Ζ7-Η6-Η7-Ζ14-Η8-Η9-Η10-Η11-Ζ3-Ζ6-Ζ2	1.317.00				Ελιές	Μεγάλες	16	360 > 356
17	ΤΟΥΛΙΑΣ ΚΟΣΜΑΣ	ΓΡΗΓΟΡΙΟΣ	Λυγιά Πρέβεζας	Αγρός Ξηρικός Ελαιώνας	Ζ7-Ρ3-Ρ2-Ρ4-Ζ7	120.00				Ελιές	Μεγάλες	3	271 > 73
16	ΤΟΥΛΙΑΣ ΚΟΣΜΑΣ	ΓΡΗΓΟΡΙΟΣ	Λυγιά Πρέβεζας	Αγρός Ξηρικός									329
11	ΔΗΜΟΣ ΖΑΛΟΓΓΟΥ		Πρέβεζα	Αγρός Ξηρικός	Μ1-Μ2-Μ3-Μ4-Μ1	278.00							1632 > 278
4	ΤΟΥΛΙΑΣ ΚΟΣΜΑΣ	ΓΡΗΓΟΡΙΟΣ	Λυγιά Πρέβεζας	Ελαιώνας	Λ4-Λ5-Λ6-Λ3-Λ4 και Λ3-Λ7-Κ3-Κ2-Λ1-Λ2-Λ3	1.060.00				Ελιές Αχλαδιές Πορτοκαλιές Λεμονιές Περίφραξη με σιδηροπασσάλους και δικτυωτό σύρμα	Μεγάλες Μεγάλες Μεγάλες Μεγάλες Μήκους	19 1 5 1 5.00 μ	477 > 408
	σε μεταφορά					9365,00							6229>2013

…Σ ΤΗΣ ΑΠΟΖΗΜΙΩΣΗΣ ΜΕΤΑΞΥ ΠΑΡΟΔΙΩΝ ΚΑΙ ΔΗΜΟΣΙΟΥ					ΥΠΟΧΡΕΩΣΕΙΣ				ΕΛΕΓΧΟΣ ΩΣ ΠΡΟΣ ΤΗ ΜΕΓΙΣΤΗ ΘΕΩΡΗΤΙΚΑ ΔΥΝΑΤΗ ΕΠΙΒΑΡΥΝΣΗ ΚΑΘΕ ΠΑΡΟΔΙΑΣ ΙΔΙΟΚΤΗΣΙΑΣ	ΠΑΡΑΤΗΡΗΣΕΙΣ
…Υ …ΤΗΝ …Η ΟΤΙ …ΤΟΥ …ΣΩΝ	ΠΕΡΙΜΕΤΡΙΚΑ ΟΡΙΑ ΤΩΝ ΕΠΙΜΕΡΟΥΣ ΕΚΤΑΣΕΩΝ ΤΗΣ ΑΠΑΛΛΟΤΡΙΟΥΜΕΝΗΣ ΙΔΙΟΚΤΗΣΙΑΣ	ΕΜΒΑΔΑ ΠΟΥ ΒΑΡΥΝΟΥΝ ΤΟΝ ΙΔΙΟΚΤΗΤΗ (ΑΥΤΑΠΟΖΗΜΙΩΣΗ) Ή ΤΟ	ΕΜΒΑΔΑ ΠΟΥ ΒΑΡΥΝΟΥΝ ΤΡΙΤΟΥΣ ΠΑΡΟΔΙΟΥΣ ΚΑΙ ΤΟ ΔΗΜΟΣΙΟ ΜΕΤΑ ΤΗΝ ΕΞΑΝΤΛΗΣΗ ΤΩΝ ΥΠΟΧΡΕΩΣΕΩΝ ΤΩΝ ΠΑΡΟΔΙΩΝ ΙΔΙΟΚΤΗΤΩΝ	ΑΡΙΘ ΥΠΟΧΡΕΗΣ ΙΔΙΟΚΤΗΣΙΑΣ	ΕΙΔΟΣ	ΠΕΡΙΜΕΤΡΙΚΑ ΟΡΙΑ	ΕΜΒΑΔΟΝ	ΑΡΙΘΜ. ΔΙΚΑΙΟΥΧΟΥ ΙΔΙΟΚΤΗΣΙΑΣ		
	15	16	17	18	19	20	21	22	23	24
64		152,00	[illegible]				12,00			
	Δ2-Δ3-Δ4-Δ2	50.00		ΑΥΤ					α. 50	
	Ζ1-Ζ2-Ζ6-Ζ5-Ζ1 Ζ7-Ζ8-Ζ9-Ζ13-Ζ12-Ζ11-Ζ10-Ζ7 Ζ7-Ζ10-Η7-Η6-Ζ7 Ζ9-Ζ15-Ζ13-Ζ9 Ζ3-Ζ4-Ζ5-Ζ6-Ζ3 Η7-Ζ10-Ζ11-Ζ12-Ζ13-Ρ4-Ρ5-Ζ14-Η7	143.00 528.00	10.00 3.00 317.00 546.00	ΑΥΤ. ΑΥΤ 7 17 ΔΗΜ ΔΗΜ					α. 143 β. 528 γ. 10 δ. 3 Σ6=684	
	Ζ2-Η1-Η2-Η13-Η12-Ζ6-Ζ1 Η3-Η4-Ζ7-Η6-Η5-Η14-Η3 Ζ3-Ζ6-Η12-Η13-Η3-Η14-Η5-Η6-Η7-Ζ14-Η9-Η10-Η11-Ζ3	164.00 182.00	971.00	ΑΥΤ ΑΥΤ ΔΗΜ	Αγρός Ξηρικός Ελαιώνας	Ζ7-Ζ10-Η7-Η6-Ζ7	10.00	6	α. 164 β. 182 χ. 10 Σ7=356	
	Ζ9-Ρ3-Ρ2-Ζ15-Ζ9 Ζ15-Ρ2-Ρ1-Ρ4-15	70.00	50.00	ΑΥΤ. ΔΗΜ	Αγρός Ξηρικός Ελαιώνας	Ζ9-Ζ15-Ζ13-Ζ9	3.00	6	α. 70 β. 3 Σ17=73	
	Μ1-Μ2-Μ3-Μ4-Μ1		278.00	ΔΗΜ					α. 278	
	Λ4-Λ5-Λ6-Λ3-Λ4 Λ3-Λ7-Κ3-Κ2-Λ1-Λ2-Λ3	398.00	662.00	ΔΗΜ. ΑΥΤ	Αγρός Ξηρικός Ελαιώνας	Κ2-Κ3-Κ5-Κ2	10.00	8	α. 398 β. 10 Σ4=408	
213		1687,00	7678,00				35,00			

πο 3

ΑΡΙΘΜΟΣ ΙΔΙΟΚΤΗΣΙΑΣ	ΣΤΟΙΧΕΙΑ ΦΕΡΟΜΕΝΩΝ ΙΔΙΟΚΤΗΤΩΝ			ΔΙΚΑΙΩΜΑΤΑ ΣΕ ΕΠΙΜΕΡΟΥΣ ΙΔΙΟΚΤΗΣΙΕΣ ΓΙΑ ΕΜΒΑΔΑ ΚΑΙ ΕΠΙΚΕΙΜΕΝΑ — ΑΠΑΛΛΟΤΡ.ΟΥΜΕΝΗ ΕΚΤΑΣΗ ΚΑΘΕ ΙΔΙΟΚΤΗΣΙΑΣ			ΕΠΙΚΕΙΜΕΝΑ ΣΤΙΣ ΑΠΑΛΛΟΤΡΙΟΥΜΕΝΕΣ ΕΚΤΑΣΕΙΣ ΜΕ ΥΠΟΧΡΕΟ ΤΟ ΔΗΜΟΣΙΟ — ΚΤΙΣΜΑΤΑ			ΛΟΙΠΑ ΕΠΙΚΕΙΜΕΝΑ			ΚΑΤΑΜΕΡΙΣΜΟΣ ΤΗΣ
	ΟΝΟΜΑΤΕΠΩΝΥΜΟ	ΠΑΤΡΩΝΥΜΟ	ΔΙΕΥΘ. ΚΑΤΟΙΚΙΑΣ	ΕΙΔΟΣ	ΠΕΡΙΜΕΤΡΙΚΑ ΟΡΙΑ	ΕΜΒΑΔΟΝ (Μ2)	Α.Κ.	ΕΙΔΟΣ-ΠΟΙΟΤΗΤΑ	ΟΓΚΟΣ	ΕΙΔΟΣ-ΠΕΡΙΓΡΑΦΗ	ΚΑΤΗΓ.-ΠΟΙΟΤΗΤΑ	ΠΟΣΟΤΗΤΑ	½ ΕΚΤΑΣΗΣ ΠΟΥ ΑΠΟΜΕΝΕΙ ΜΕΤΑ ΤΗΝ ΑΠΑΛ/ΣΗ Ή Η ΕΝΔΕΙΞΗ ΟΤΙ ΕΙΝΑΙ ΜΕΓΑΛΥΤΕΡΟ ΤΟΥ ΑΘΡΟΙΣΜΑΤΟΣ ΤΩΝ ΥΠΟΧΡΕΩΣΕΩΝ
1	2	3	4	5	6	7	8	9	10	11	12	13	14
	από μεταφορά					9365,00							6229>2013
8	ΤΟΥΛΙΑΣ ΑΝΑΣΤΑΣΙΟΣ	ΓΡΗΓΟΡΙΟΣ	Λυγιά Πρέβεζας	Ελαιώνας	Κ1-Κ4-Κ2-Κ3-Κ5-Κ1	240.00							408 > 230
9	ΤΟΥΛΙΑΣ ΚΟΣΜΑΣ	ΓΡΗΓΟΡΙΟΣ	Λυγιά Πρέβεζας	Ελαιώνας	Θ1-Θ2-Θ3-Θ4-Θ5-Θ6-Θ7-Θ8-Θ9-Θ10-Θ11-Θ12-Θ13-Θ1	298.00				Ελιές	Μεγάλες	7	680 > 298
12	ΔΗΜΟΣ ΖΑΛΟΓΓΟΥ		Πρέβεζα	Χέρσο	Π1-Π2-Π3-Π4-Π6-Π5-Π1	84.00							51 > 50
13	ΤΣΟΛΚΑΣ ΘΩΜΑΣ	ΑΡΙΣΤΕΙΔΗΣ	Λυγιά Πρέβεζας	Οικόπεδο	Ξ-Ξ1-Ξ2-Ξ3-Ξ4-Ξ	285.00				Ξηρολιθοδομή	μήκους	40.00 μ	534
18	ΠΟΝΤΙΚΗ ΧΡΥΣΩ	ΚΩΝ/ΝΟΣ	Λυγιά Πρέβεζας	Οικόπεδο	Π1-Π2-Σ2-Σ1-Π1	8.00							377 > 8
19	ΕΛΛΗΝΙΚΟ ΔΗΜΟΣΙΟ												9521
					ΣΥΝΟΛΟ	10,280.00							17,800.00

…ΤΗΣ Α…ΙΟΖΗΜΙΩΣΗΣ ΜΕΤΑΞΥ ΠΑΡΟΔΙΩΝ ΚΑΙ ΔΗΜΟΣΙΟΥ					ΥΠΟΧΡΕΩΣΕΙΣ					ΠΑΡΑΤΗΡΗΣΕΙΣ
Ν ΟΤΙ ΟΥ Ν	ΠΕΡΙΜΕΤΡΙΚΑ ΟΡΙΑ ΤΩΝ ΕΠΙΜΕΡΟΥΣ ΕΚΤΑΣΕΩΝ ΤΗΣ ΑΠΑΛΛΟΤΡΙΟΥΜΕΝΗΣ ΙΔΙΟΚΤΗΣΙΑΣ	ΕΜΒΑΔΑ ΠΟΥ ΒΑΡΥΝΟΥΝ ΤΟΝ ΙΔΙΟΚΤΗΤΗ (ΑΥΤΑΠΟΖΗΜΙΩΣΗ) Ή ΤΟ	ΕΜΒΑΔΑ ΠΟΥ ΒΑΡΥΝΟΥΝ ΤΡΙΤΟΥΣ ΠΑΡΟΔΙΟΥΣ ΚΑΙ ΤΟ ΔΗΜΟΣΙΟ ΜΕΤΑ ΤΗΝ ΕΞΑΝΤΛΗΣΗ ΤΩΝ ΥΠΟΧΡΕΩΣΕΩΝ ΤΩΝ ΠΑΡΟΔΙΩΝ ΙΔΙΟΚΤΗΤΩΝ	ΑΡΙΘ ΥΠΟΧΡΕΗΣ ΙΔΙΟΚΤΗΣΙΑΣ	ΕΙΔΟΣ	ΠΕΡΙΜΕΤΡΙΚΑ ΟΡΙΑ	ΕΜΒΑΔΟΝ	ΑΡΙΘΜ. ΔΙΚΑΙΟΥΧΟΥ ΙΔΙΟΚΤΗΣΙΑΣ	ΕΛΕΓΧΟΣ ΩΣ ΠΡΟΣ ΤΗ ΜΕΓΙΣΤΗ ΘΕΩΡΗΤΙΚΑ ΔΥΝΑΤΗ ΕΠΙΒΑΡΥΝΣΗ ΚΑΘΕ ΠΑΡΟΔΙΑΣ ΙΔΙΟΚΤΗΣΙΑΣ	
	16	18(?)	17	18	19	20	21	22	23	24
3		1687,00	7678,00				35,00			
	K1-K4-K2-K5-K1 K2-K3-K5-K2	230.00	10.00	ΑΥΤ. 4					α. 230	
	Θ1-Θ2-Θ3-Θ4-Θ5-Θ6-Θ7-Θ8-Θ9-Θ10-Θ11-Θ12-Θ13-Θ1	298.00		ΑΥΤ					α. 298	
	Π1-Π2-Π6-Π1. Π2-Π3-Π4-Π6-Π2	50.00	34.00	ΔΗΜ. ΑΥΤ					α. 50	
	Ξ-Ξ1-Ξ2-Ξ3-Ξ4-Ξ		285.00	ΔΗΜ					α	
	Π1-Π2-Σ2-Σ1-Π1	8.00		ΑΥΤ.					α. 8	
		2,273.00	8,007.00				35,00			

Έλεγχος 10.280.00

Αριθ. 2726 (2)

Κήρυξη αναδασωτέας έκτασης 0,270 στρεμμάτων στη θέση «Ψαθόλακα» Περιφέρειας Δ.Δ Οινόνης Δήμου Πηνείας Ν. Ηλείας.

Ο ΓΕΝΙΚΟΣ ΓΡΑΜΜΑΤΕΑΣ ΠΕΡΙΦΕΡΕΙΑΣ ΔΥΤΙΚΗΣ ΕΛΛΑΔΟΣ

Έχοντας υπόψη:

1) Τις δ/ξεις για τη δ/κή αποκ/ση το Ν. 2503/97 και την 186ΓΓ/98 απόφ. Γεν . Γραμ. Περφ. Δυτ. Ελλάδος.

2) Τις δ/ξεις του αρθ. 117 παρ 3 του Συντάγματος της χώρας .

3) Τις δ/ξεις του Ν. 998/79 «περί προστασίας των Δασών κλπ» και ειδικότερα τα αρθ. 41 παρ. 1, 38 παρ. 8 & Ν. 2040/92 αριθ. 12 παρ. 3.

4) Τις δ/γες του Υπουργείου Γεωργίας 16417/1180/6.7.80, 18247/3049/24.2.83 και 85144/1468/9.9.1992.

5) Την 4768/25.10.2002 πρόταση του Δασαρχείου Αμαλιάδας που αναφέρεται στο θέμα για κήρυξη δασικής έκτασης ως αναδασωτέας διότι η δασική βλάστηση που την κάλυπτε καταστράφηκε από πυρκαϊά που εξερράγη στις 17.8.2002 και επιβάλλεται η εκ νέου δάσωσή της.

Η πράξη βεβαιώθηκε την 25.10.2002, αποφασίζουμε:

Κηρύσσουμε ως αναδασωτέα με σκοπό την επαναδημιουργία με φυσική αναγέννηση της δασικής βλάστησης που καταστράφηκε λόγω πυρκαϊάς, την Δημόσια δασική έκταση εμβαδού 0,270 στρεμμάτων που βρίσκεται στη θέση «Ψαθόλακα» Περιφέρειας Δ.Δ. Οινόης Δήμου Πηνείας Ν. Ηλείας.

Προσδιορίζεται από τα στοιχεία σχεδιαγράμματος και έχει όρια:

Ανατολικά: Καλλιεργούμενη γεωργικά έκταση από τον Κων/νο Δημητρακόπουλο & χέρσα έκταση.

Δυτικά: Δημόσιο Δάσος αείφυλλων - πλατύφυλλων & Χολ. Πεύκης & αγροτοδασικό δρόμο.

Βόρεια: Χέρσα έκταση & τσιμεντάυλακα.

Νότια: Καλλιεργούμενη γεωργικά έκταση από τον Κων/νο Δημητρακόπουλο.

Όπως φαίνεται στο συνημμένο διάγραμμα που αποτελεί αναπόσπαστο μέρος της απόφασης αυτής.

Η απόφαση αυτή να δημοσιευθεί στην Εφημερίδα της Κυβερνήσεως.

Πάτρα, 4 Νοεμβρίου 2002

Με εντολή Γενικού Γραμματέα Περιφέρειας
Ο Γενικός Διευθυντής
ΠΑΝΑΓΙΩΤΗΣ ΣΚΟΥΡΑ

ΑΠΟΣΠΑΣΜΑ ΧΑΡΤΗ
Δημοτικού Διαμερίσματος Οινόης
Περιφέρειας Δήμου Πηνείας
Κλίμακα 1: 50.000
Οριογραμμή καείσης έκτασης

Αμαλιάδα Σεπτέμβριος 2002

Ο Συντάκτης

Ο Δασάρχης

Αντίγραφο είναι με αριθ. 2726/02 απόφαση Γεν. Δ/ντή Περιφ. Δυτικής Ελλάδας.

ΤΟΠΟΓΡΑΦΙΚΟ ΔΙΑΓΡΑΜΜΑ

Δημόσιου δάσους δ' αειφύλλων πλατυφύλλων ή χαλεπίου πεύκης που κάηκε στις 17-8-02 στη δασική θέση "Ψαθόκαμα" Δημοτικού Διαμερίσματος Οινόης Περιφέρειας Δήμου Πηνείας.

Κλίμακα 1:500

Καείσα έκταση (ΑΒΓΔΑ)

Εμβαδόν = 0,270 στρέμ.

ΘΕΩΡΗΘΗΚΕ
Πάτρα 4-11-02
Ο Γεν. Δ/ντής

Παν. Σκούρας